



**Legende**

- Festlegungen**
- Gewässerraumlinie mit Stützpunkt nach § 34 WBSNG
  - Gewässerraumhilfslinie
  - Gewässersache mit Verzicht auf die Festlegung des Gewässerraums gemäss Art. 41a Abs. 5 GSchV und gemäss Art. 41b Abs. 4 GSchV
- Allgemeine Hinweise**
- Gewässer offen
  - 700
  - Metrisierung Gewässer
  - Bauzone
  - Freihaltezone
  - Landschaftszone
  - Landschaftsschutzzone
  - Wald
  - statische Waldgrenze
  - Gemeindegrenze
- Überlagernde Gebiete**
- Gebiete mit Vorrang Landschaft (KRP 2.3)
  - Naturschutzgebiete (KRP 2.4)
  - Gebiete mit Vernetzungsfunktion (KRP 2.5)
  - Fruchtfolgefläche gemäss Sachplan

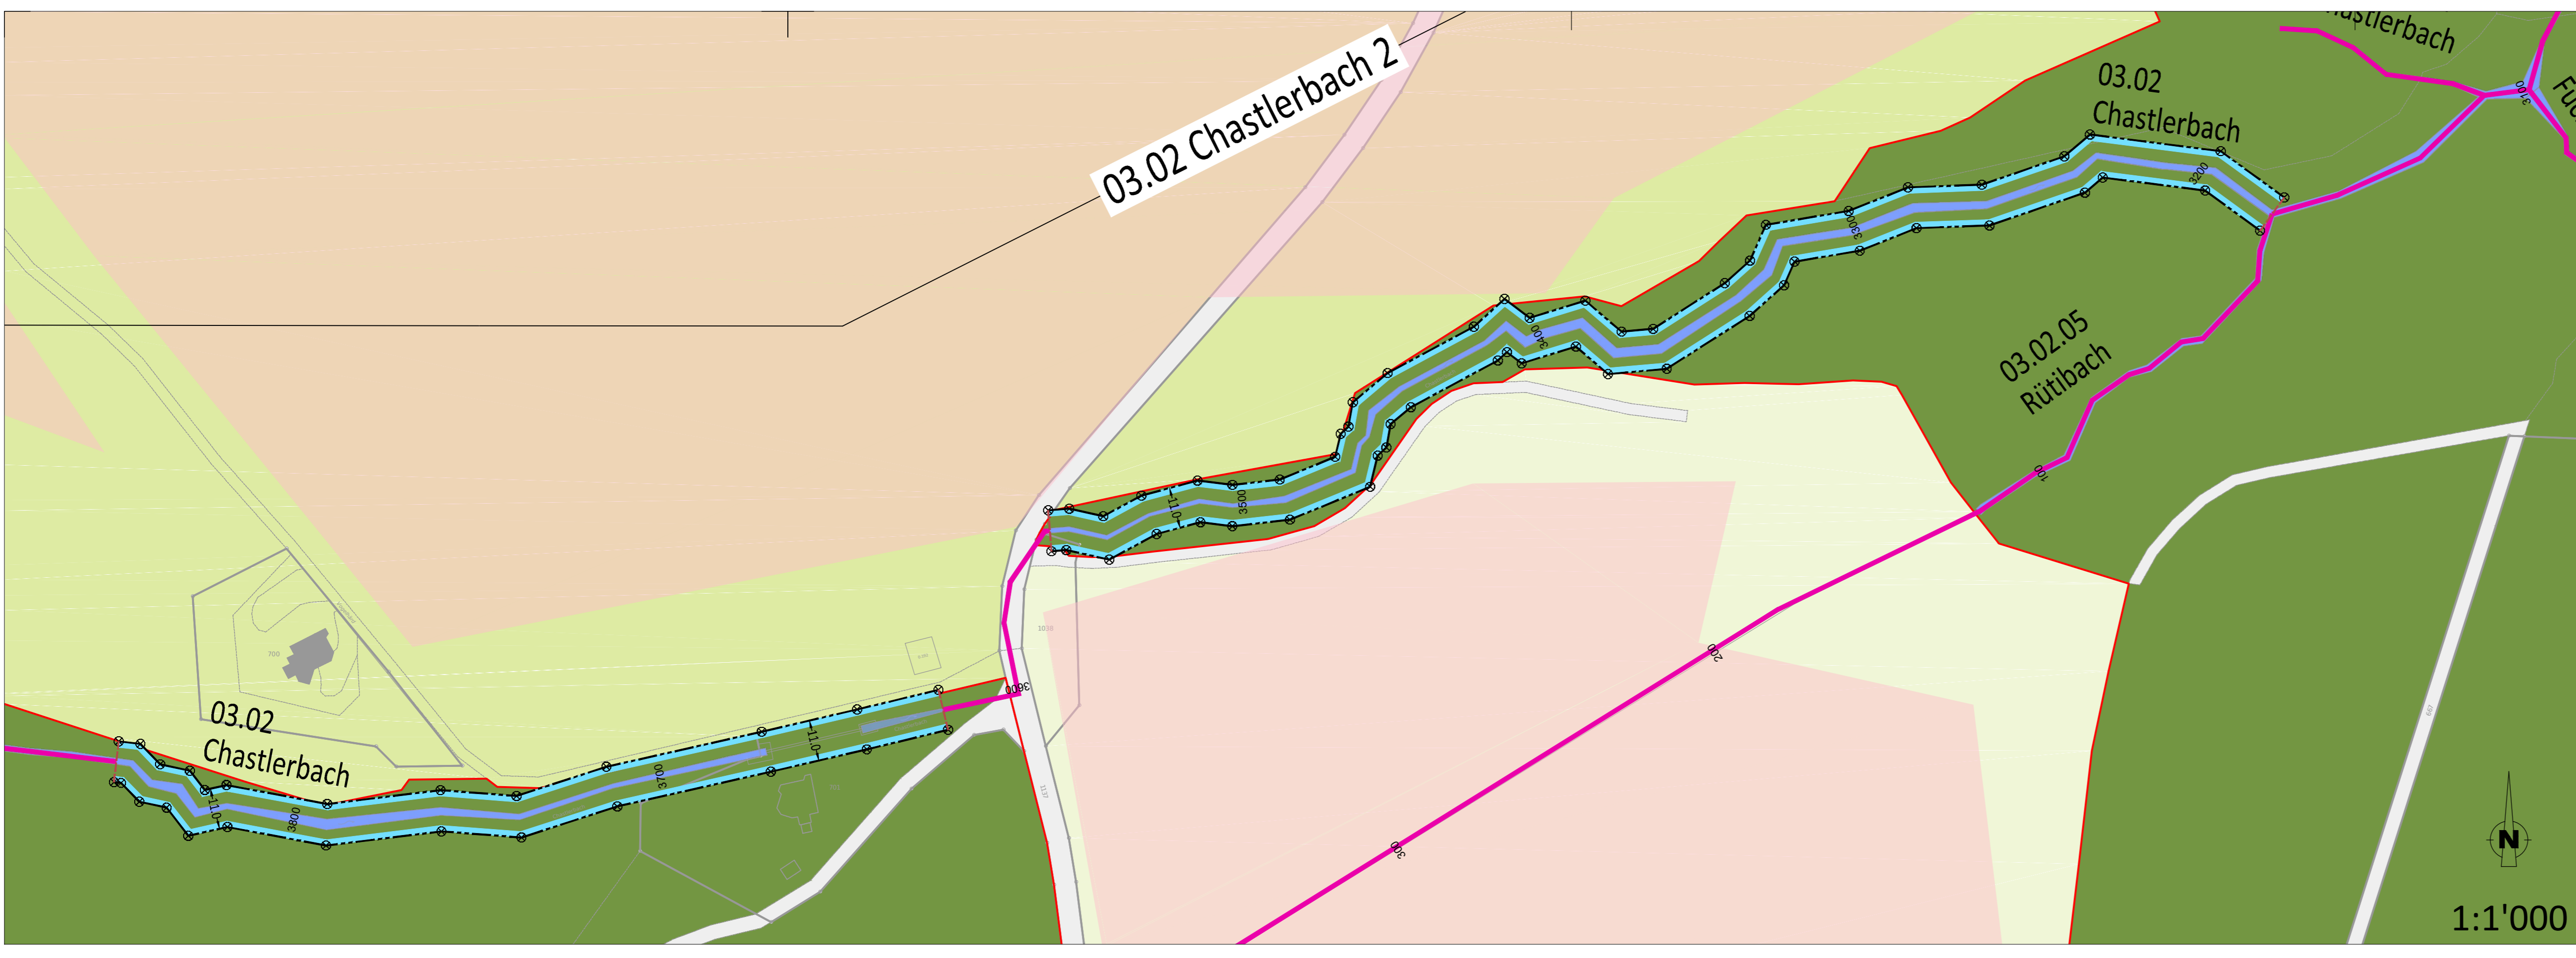

Kanton Thurgau  
Politische Gemeinde Tägerwilten

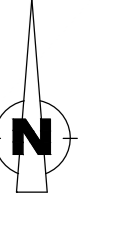

**Gewässerraumlinienplan**  
03.02 Chastlerbach 2

1 : 2'000 / 1:1'000

**Mitwirkung**

Öffentliche Auflage  
vom ... bis ...

Vom Gemeinderat beschlossen  
am: ...

Der Gemeindepräsident: Markus Ellenbroek  
Der Gemeindevizepräsident: Alessio Beneduce

Vom Departement für Bau und Umwelt genehmigt mit:  
Entscheid Nr.: ... vom ...

Vom Gemeinderat in Kraft gesetzt  
am: ...

