

Kanton Thurgau

Gemeinde Tägerwilen

Gewässerraumlینienplan

Hagewisbach km 0.000 - 0.300

Galgebach km 0.000 - 0.351

Situation 1:1000

Öffentliche Auflage vom bis am

Vom Gemeinderat Tägerwilen beschlossen am

Der Gemeindepräsident Tägerwilen

Der Gemeindegeschreiber Tägerwilen

Markus Ellenbroek

Alessio Beneduce

Vom Departement für Bau und Umwelt genehmigt mit Entscheid Nr. vom

Vom Gemeinderat in Kraft gesetzt per

Fröhlich Wasserbau AG Allmendweg 31 CH-8500 Frauenfeld Telefon 052 721 52 10

Gemeinde Tägerwilen TG

Gewässerraumlینien Tägermoos

Situation 1:1000



Auflageprojekt

Plan Nr.: 16.108.01.02 Format: 630 x 594

Erstellt: 30.09.2024 / YK Rev.:

Legende

Festlegung

Gewässerraumlینie (Gestaltung und Bewirtschaftung des Gewässerraums richtet sich nach Art. 41c der GSchV)

Orientierender Inhalt


Hilfslینie Gewässerraum

Gewässerrachse

Gemeindegrenze

Fruchtfolgefläche

Wald (Bodenbedeckung AV)

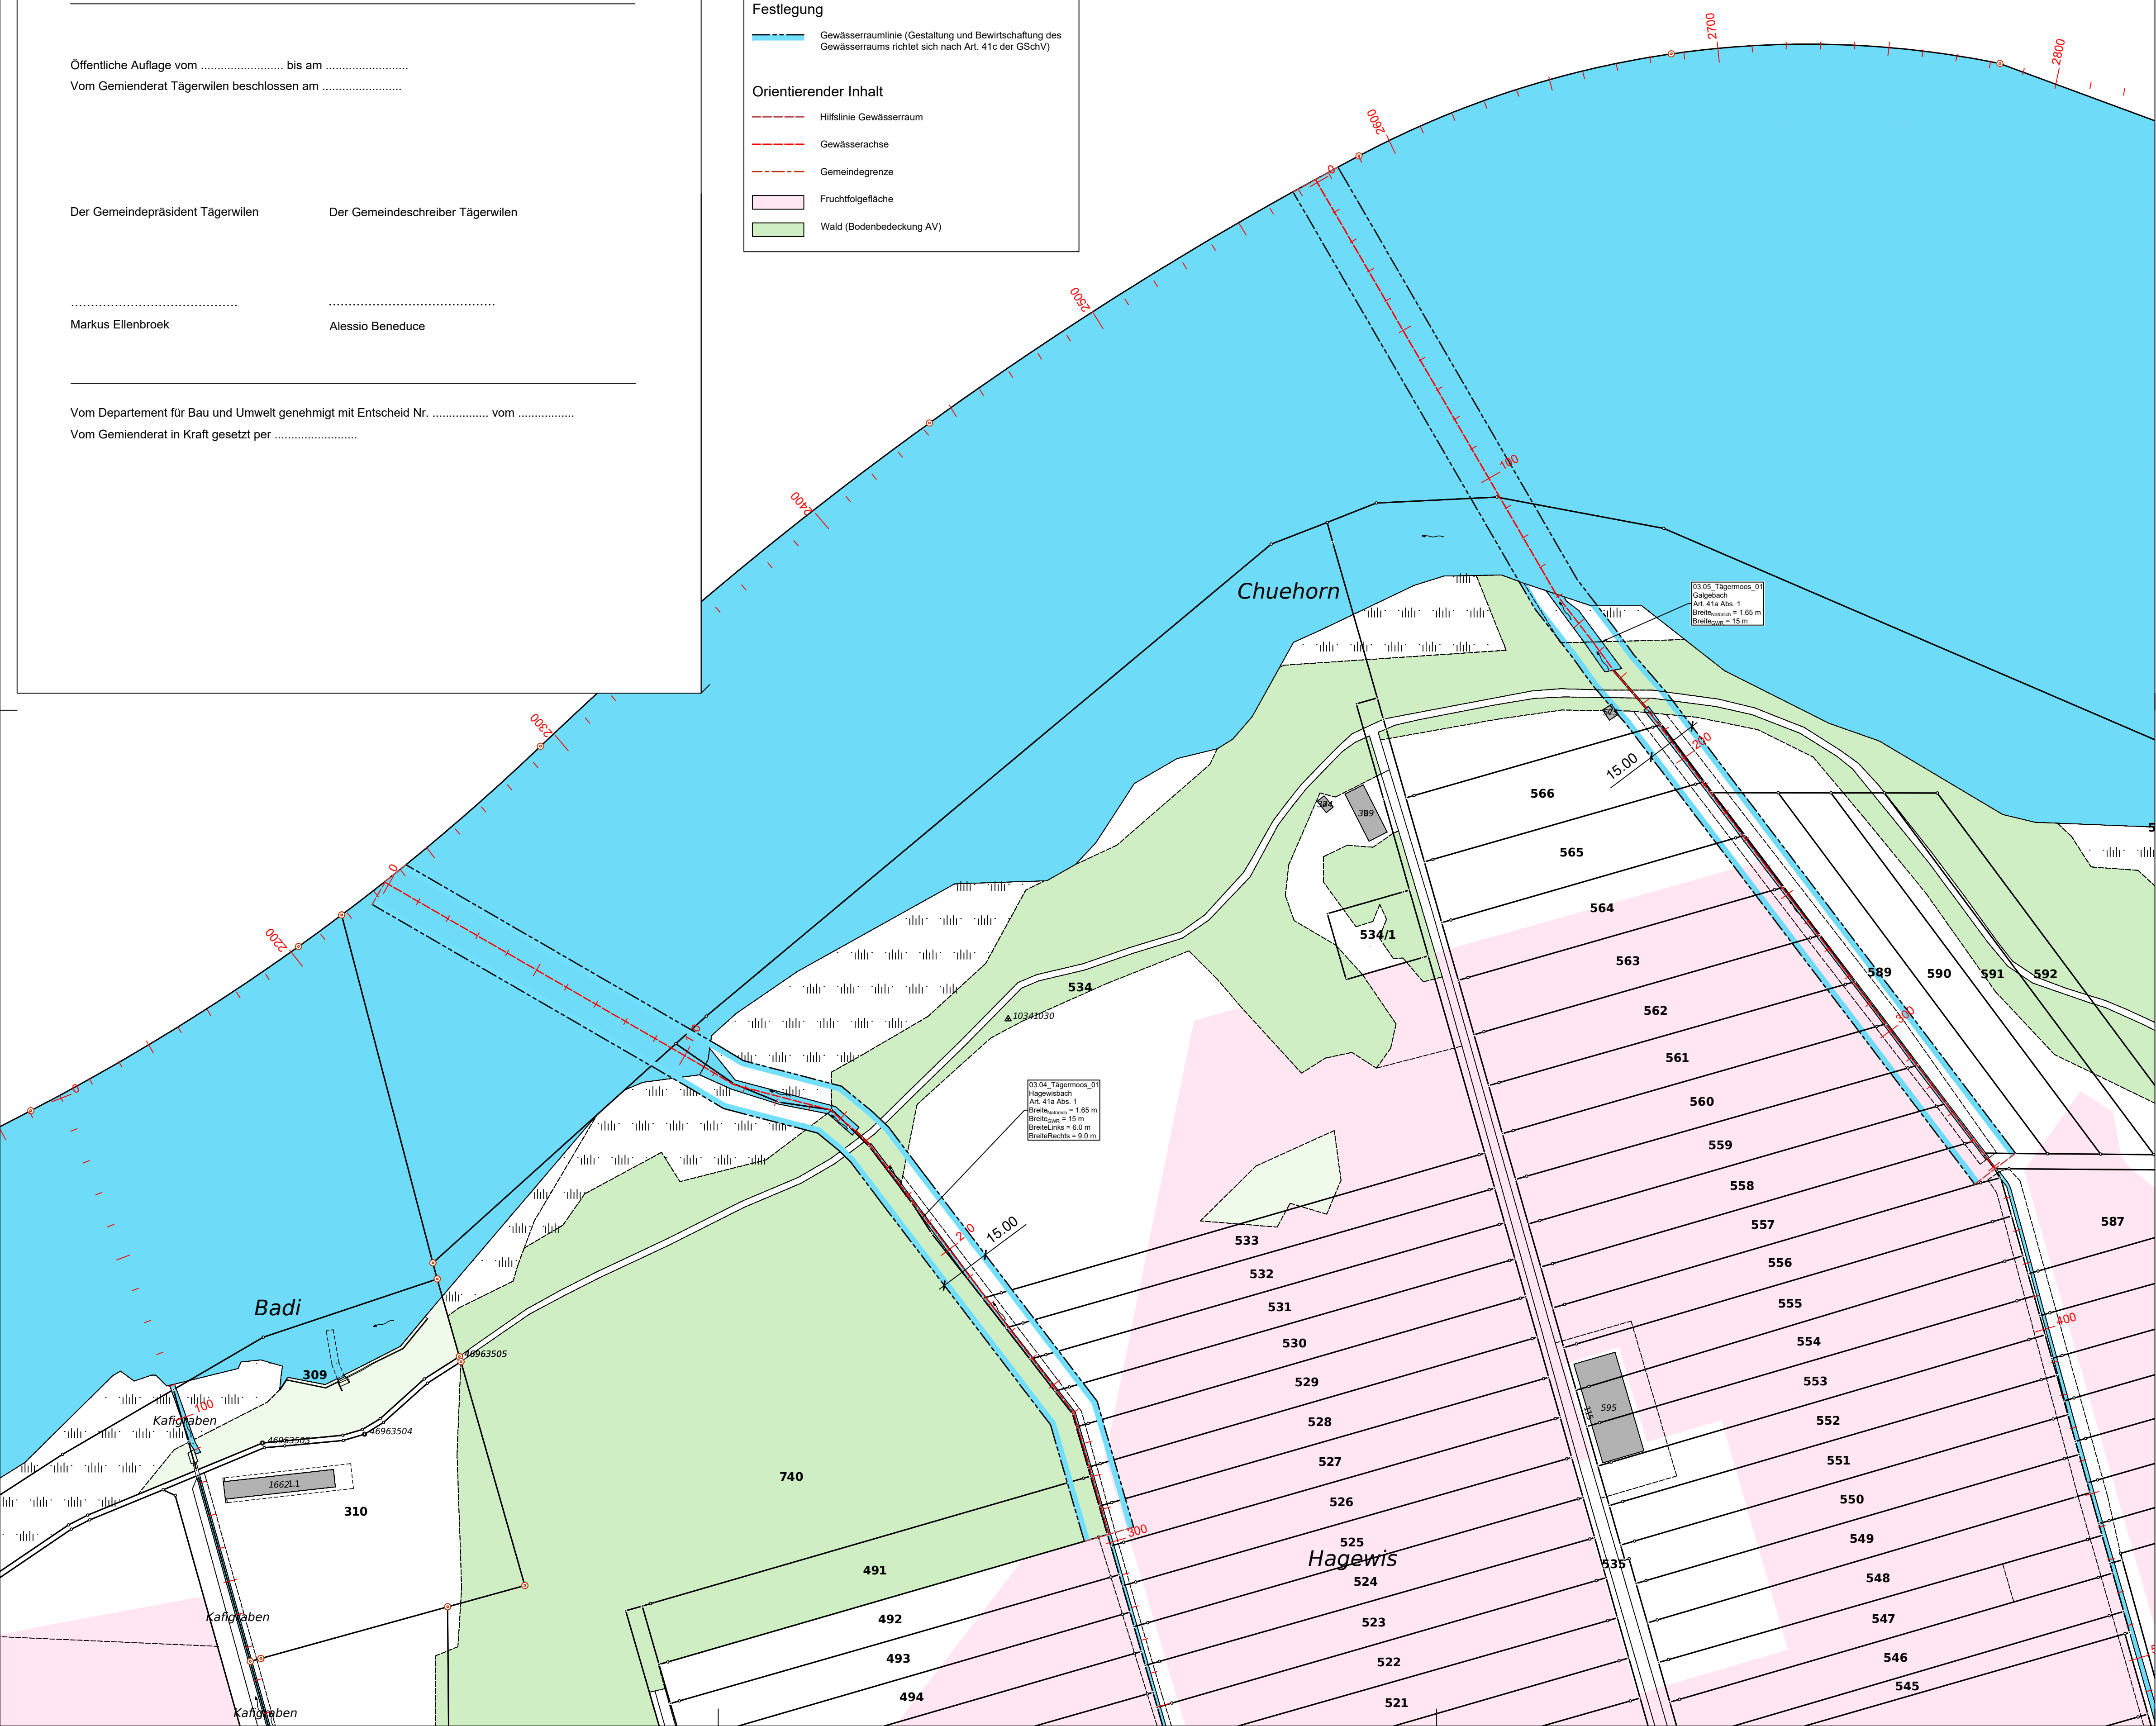

03.05. Tägermoos_01
Galgebach
Art. 41a Abs. 1

03.04. Tägermoos_01
Hagewisbach
Art. 41a Abs. 1
BreiteRechts = 9.0 m

Badi

Chuehorn

Hagewis

Kafigraben

Kafigraben

Kafigraben

310

309

589

590

591

592

593

594

595

596

597

598

740

534

533

532

531

530

529

528

527

526

525

524

491

492

493

494

534

533

532

531

530

529

528

527

525

524

523

522

521

520

519

518

517

516

515

514

566

565

564

563

562

561

560

559

558

557

556

555













































































































































































































































