

Kanton Thurgau

Gemeinde Tägerwilen

Gewässerraumliniplan
Saubach km 0.020 - 1.451
Saubach (Sekundärgerinne) km 0.000 - 0.211
Situation 1:1000

Öffentliche Auflage vom bis am
Vom Gemeinderat Tägerwilen beschlossen am

Der Gemeindepräsident Tägerwilen

Markus Ellenbroek

Vom Departement für Bau und Umwelt genehmigt mit Entscheid Nr. vom
Vom Gemeinderat in Kraft gesetzt per

Der Gemeinbeschreiber Tägerwilen


Alessio Beneduce

Fröhlich Wasserbau AG Allmendweg 31 CH-8500 Frauenfeld Telefon 052 721 52 10

Gemeinde Tägerwilen TG
Gewässerraumlينien Tägermoos
Situation 1:1000

Auflageprojekt
Plan Nr. : 16.108.01.01 Format: 1470 x 297
Erstellt: 30.09.2024 / YK Rev. :

- Legende**
- Festlegung**
- Gewässerraumlinie (Gestaltung und Bewirtschaftung des Gewässerraums richtet sich nach Art. 41c der GSchV)
- Orientierender Inhalt**
- Hilfslinie Gewässerraum
 - Gewässerachse
 - Gemeindegrenze
 - Fruchtfolgefläche
 - Wald (Bodenbedeckung AV)

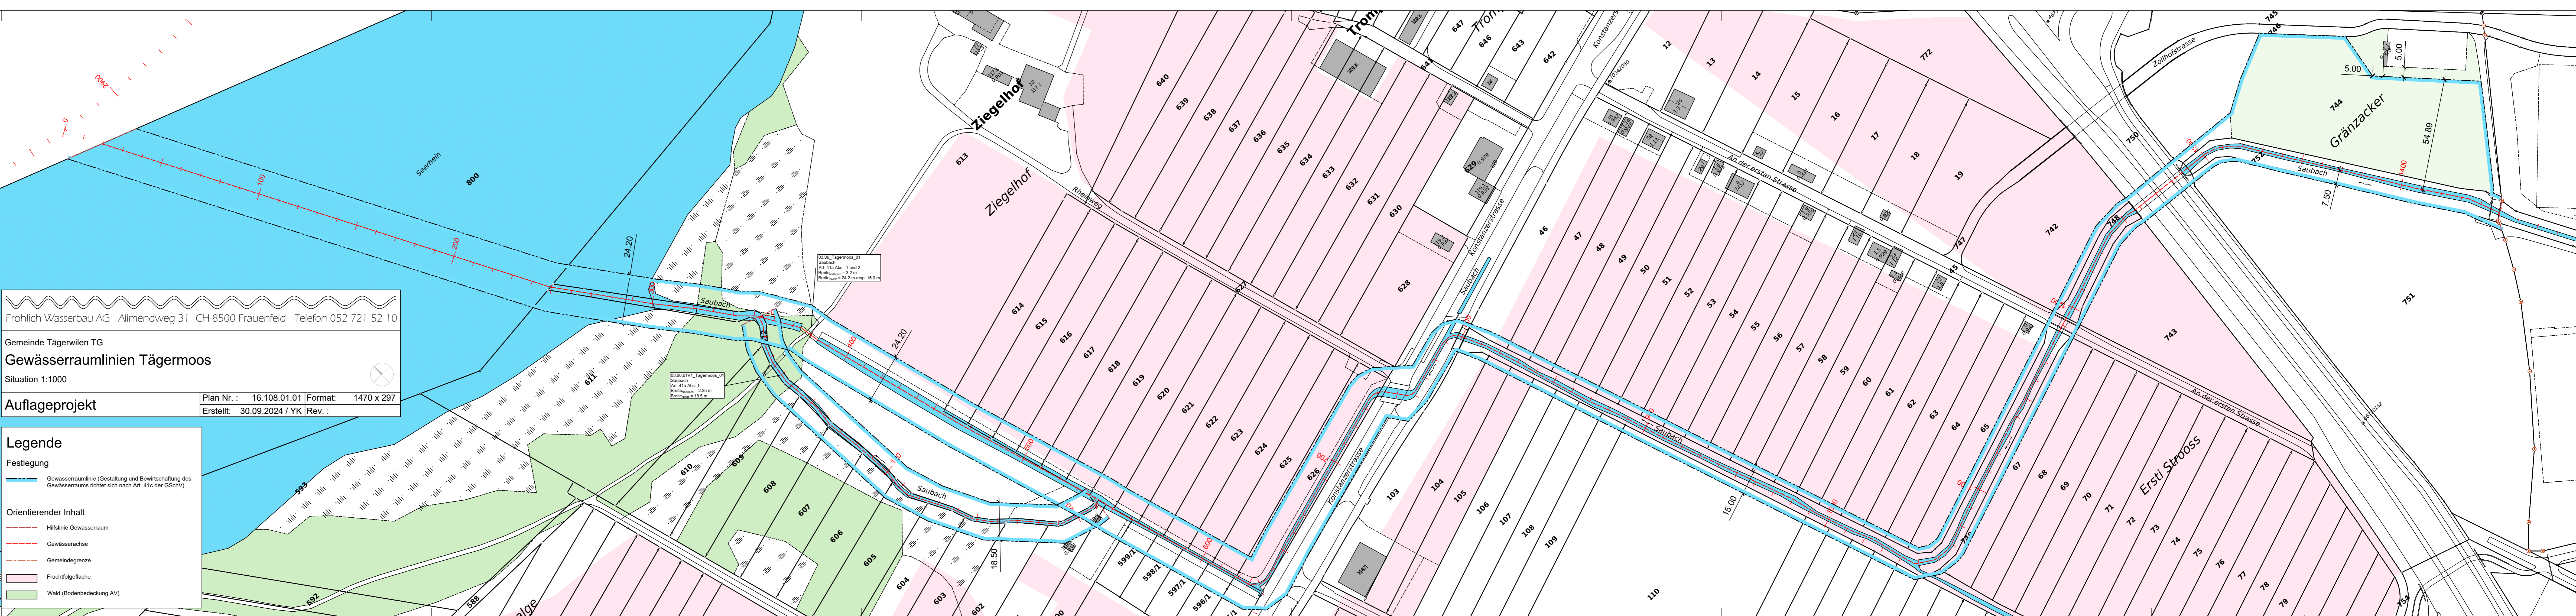

03.08.21/01 Tägermoos_01
Saubach
Art. 41a Abs. 1 und 2
Breite_{Plan} = 3.2 m
Breite_{Plan} = 24.2 m resp. 15.0 m

03.08.21/01 Tägermoos_01
Saubach
Art. 41a Abs. 1
Breite_{Plan} = 2.25 m
Breite_{Plan} = 18.5 m