


TÄGERWILEN

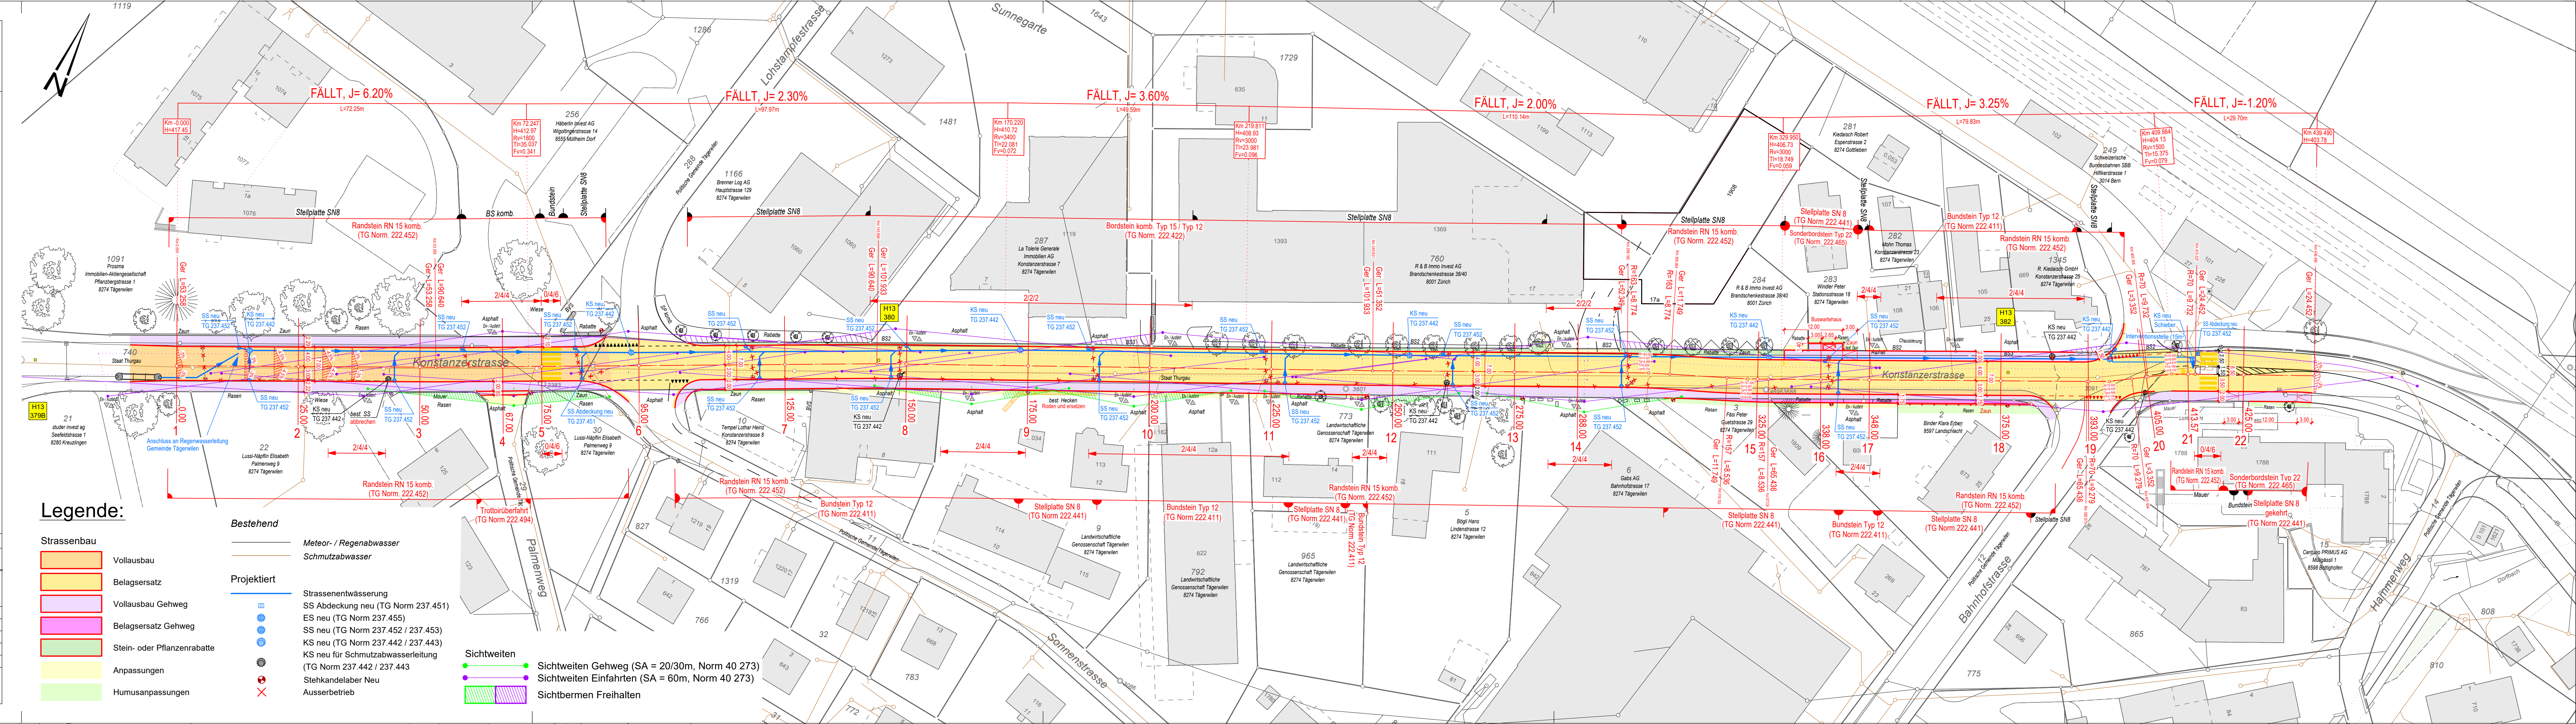
KANTONSSTRASSE SCHAFFHAUSEN-KREUZL-RORSCHACH

Sanierung Konstanzerstrasse ab Kreisel Hertler







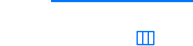
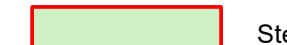



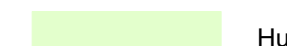





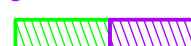

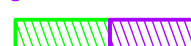
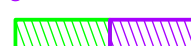


AUFLAGEPROJEKT 2025

Situation 1:500

Strassen Nr.	RBBS	Baustellen Nr.
H13	B 379 - 382	4696-126
PROJEKTVERFASSER :		
Wälli AG Ingenieure		
		
GENEHMIGUNG :		
Kantonales Tiefbauamt		
Der Kantonsingenieur:		
PLAN NR.	3150-0146-302	
Format: 126.0 x 29.7 cm	Datei: 3150-0146-302_Situation.2d	
Aend.	Gez.	Entw.
	pfo	dpu
Kontr.	dpu	dpu
Datum	11.07.2025	
AUSFERTIGUNG FÜR :		



Legende:

- | | | |
|--|---|--|
| Strassenbau | Bestehend | Meteor- / Regenabwasser |
|  Vollausbau |  | Schmutzabwasser |
|  Belagsersatz |  | |
|  Vollausbau Gehweg | Projektiert | Strassenentwässerung |
|  Belagsersatz Gehweg |  | SS Abdeckung neu (TG Norm 237.451) |
|  Stein- oder Pflanzenrabatte |  | ES neu (TG Norm 237.455) |
|  Anpassungen |  | SS neu (TG Norm 237.452 / 237.453) |
|  Humusanpassungen |  | KS neu (TG Norm 237.442 / 237.443) |
| |  | KS neu für Schmutzabwasserleitung (TG Norm 237.442 / 237.443) |
| |  | Stehkandelaber Neu |
| |  | Ausserbetrieb |
| |  | Sichtweiten |
| |  |  Sichtweiten Gehweg (SA = 20/30m, Norm 40 273) |
| |  |  Sichtweiten Einfahrten (SA = 60m, Norm 40 273) |
| |  |  Sichtbermen Freihalten |