

Kantonales Tiefbauamt




TÄGERWILEN

KANTONSSTRASSE
SCHAFFHAUSEN-KREUZL-RORSCHACH

Sanierung
Konstanzerstrasse ab Kreisel Hertler

AUFLAGEPROJEKT 2025

Längenprofil 1:500/50

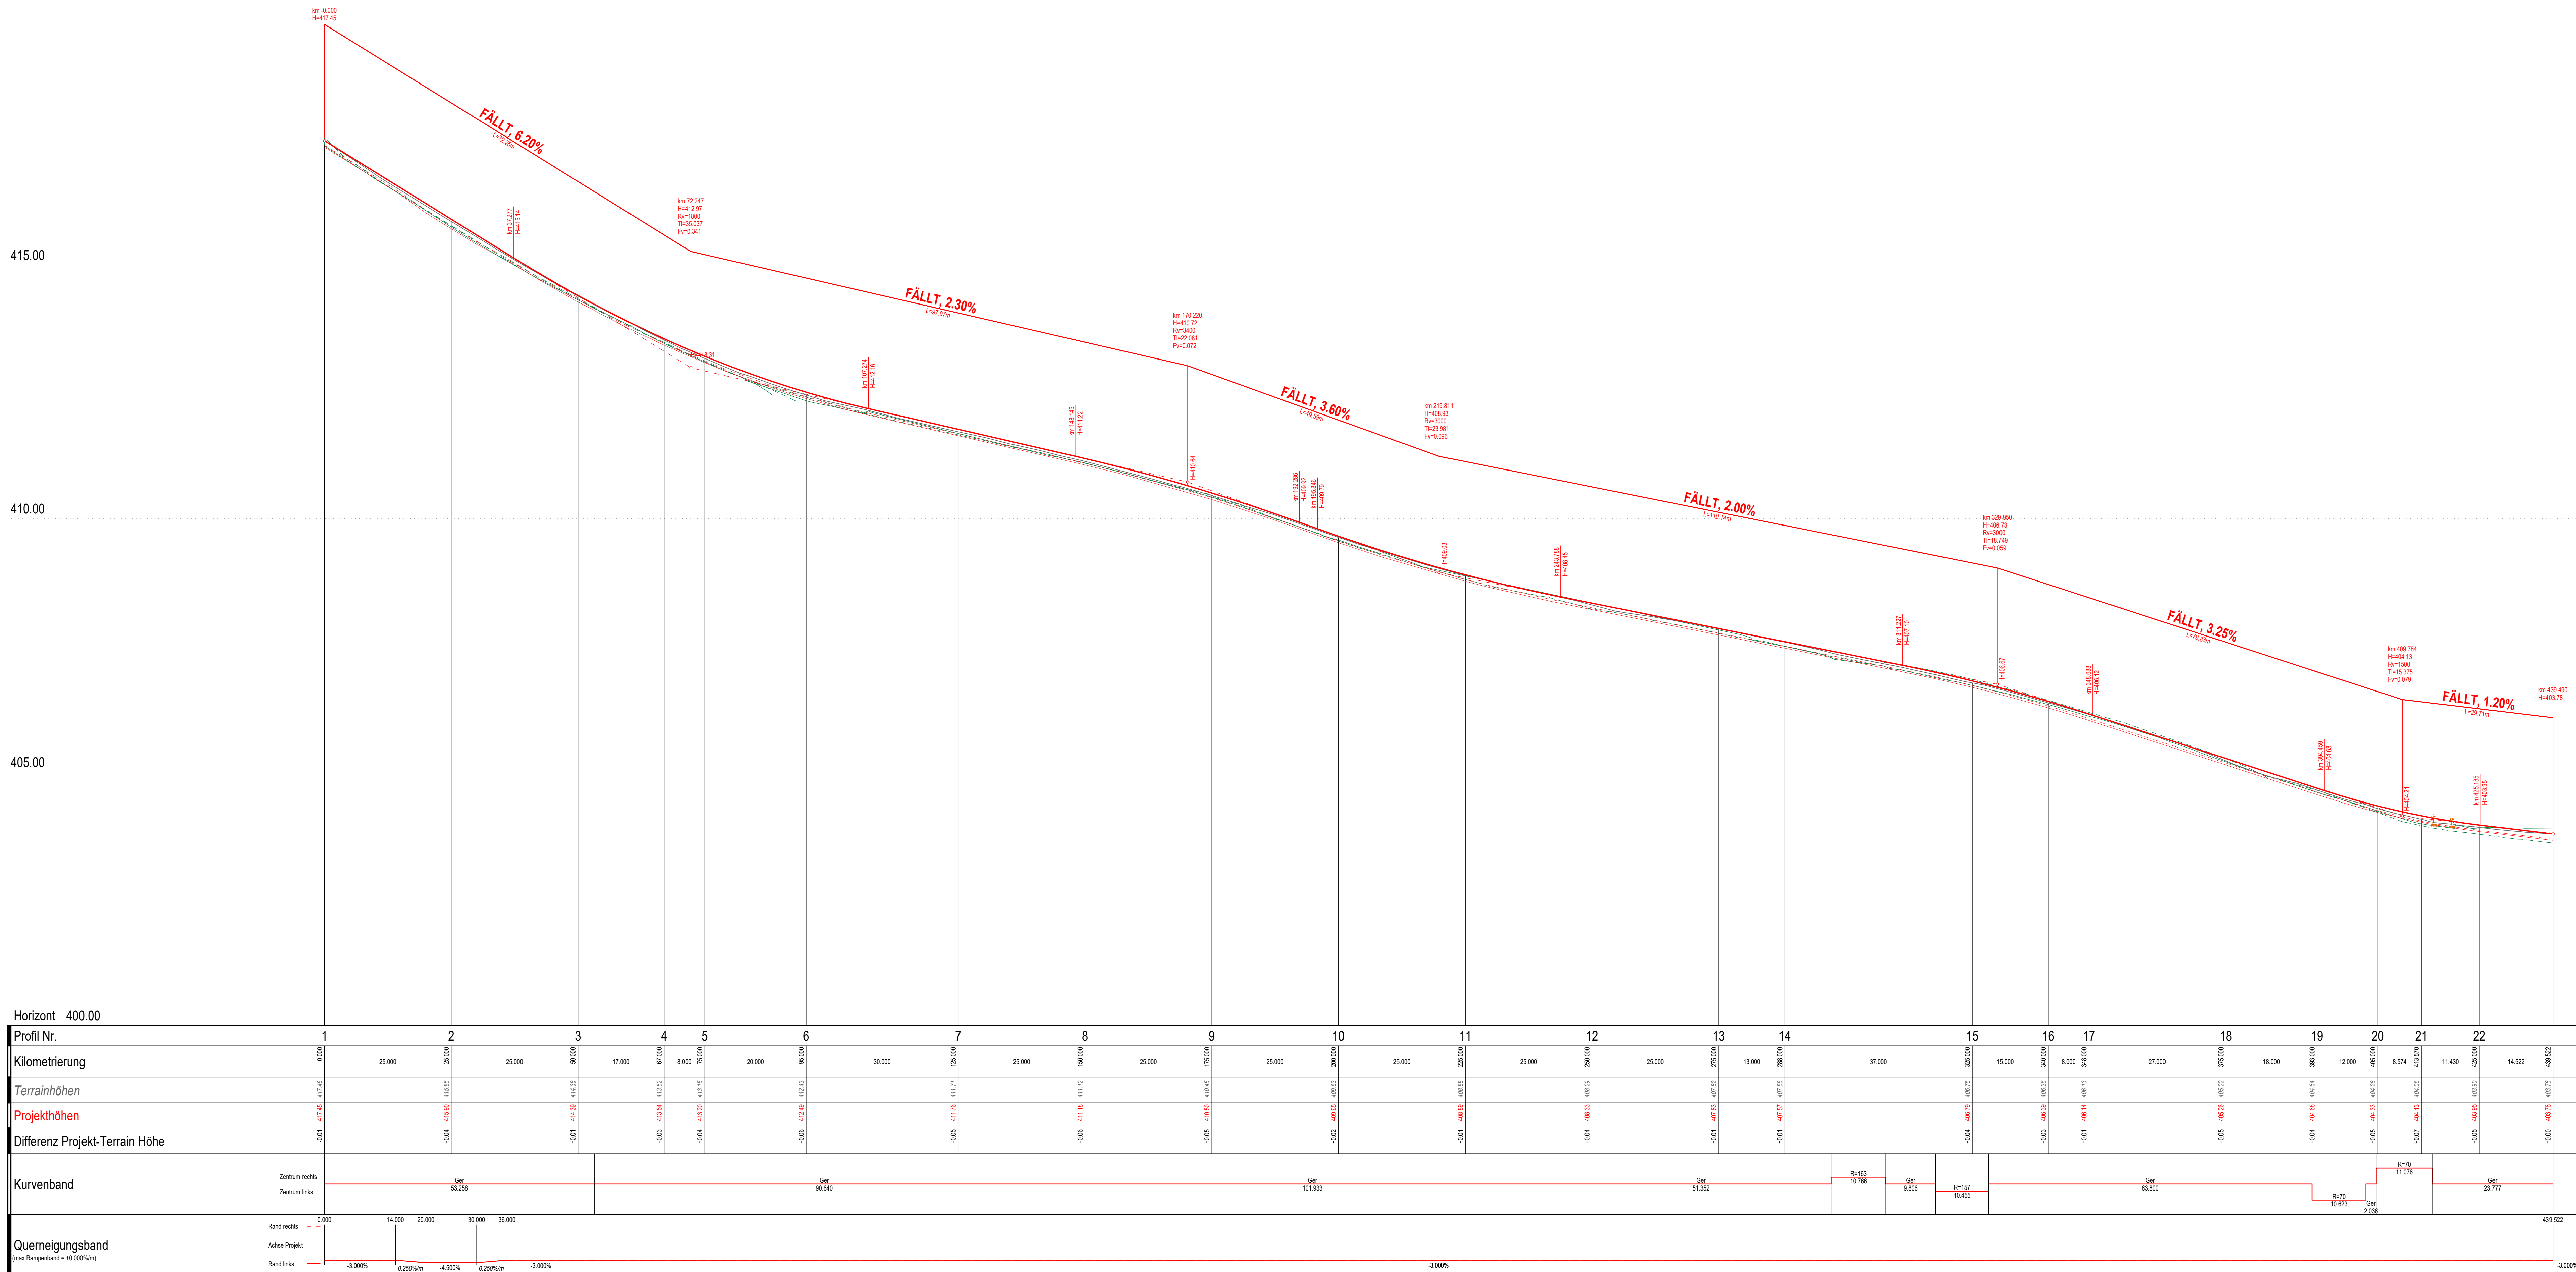

Strassen Nr.	RBBS	Baustellen Nr.		
H13	B 379 - 382	4696-126		
PROJEKTVERFASSER :	PLAN NR.	3150-0146-304		
Wälli AG Ingenieure	Format: 126.0 x 59.4 cm	Datum: 31.05.2025		
CH-8570 Wetzikon	Tel: 058 100 90 96	www.waelli.ch		
Aend.	Gez.	Entw.	Kontr.	Datum
	gfo		of	11.07.2025
GENEHMIGUNG :				
Kantonales Tiefbauamt				
Der Kantonsingenieur:				
AUSFERTIGUNG FÜR :				