


# TÄGERWILEN

KANTONSSTRASSE  
SCHAFFHAUSEN-KREUZL-RORSCHACH

Sanierung  
Konstanzerstrasse ab Kreisel Hertler

AUFLAGEPROJEKT 2025

Landerwerb 1:500

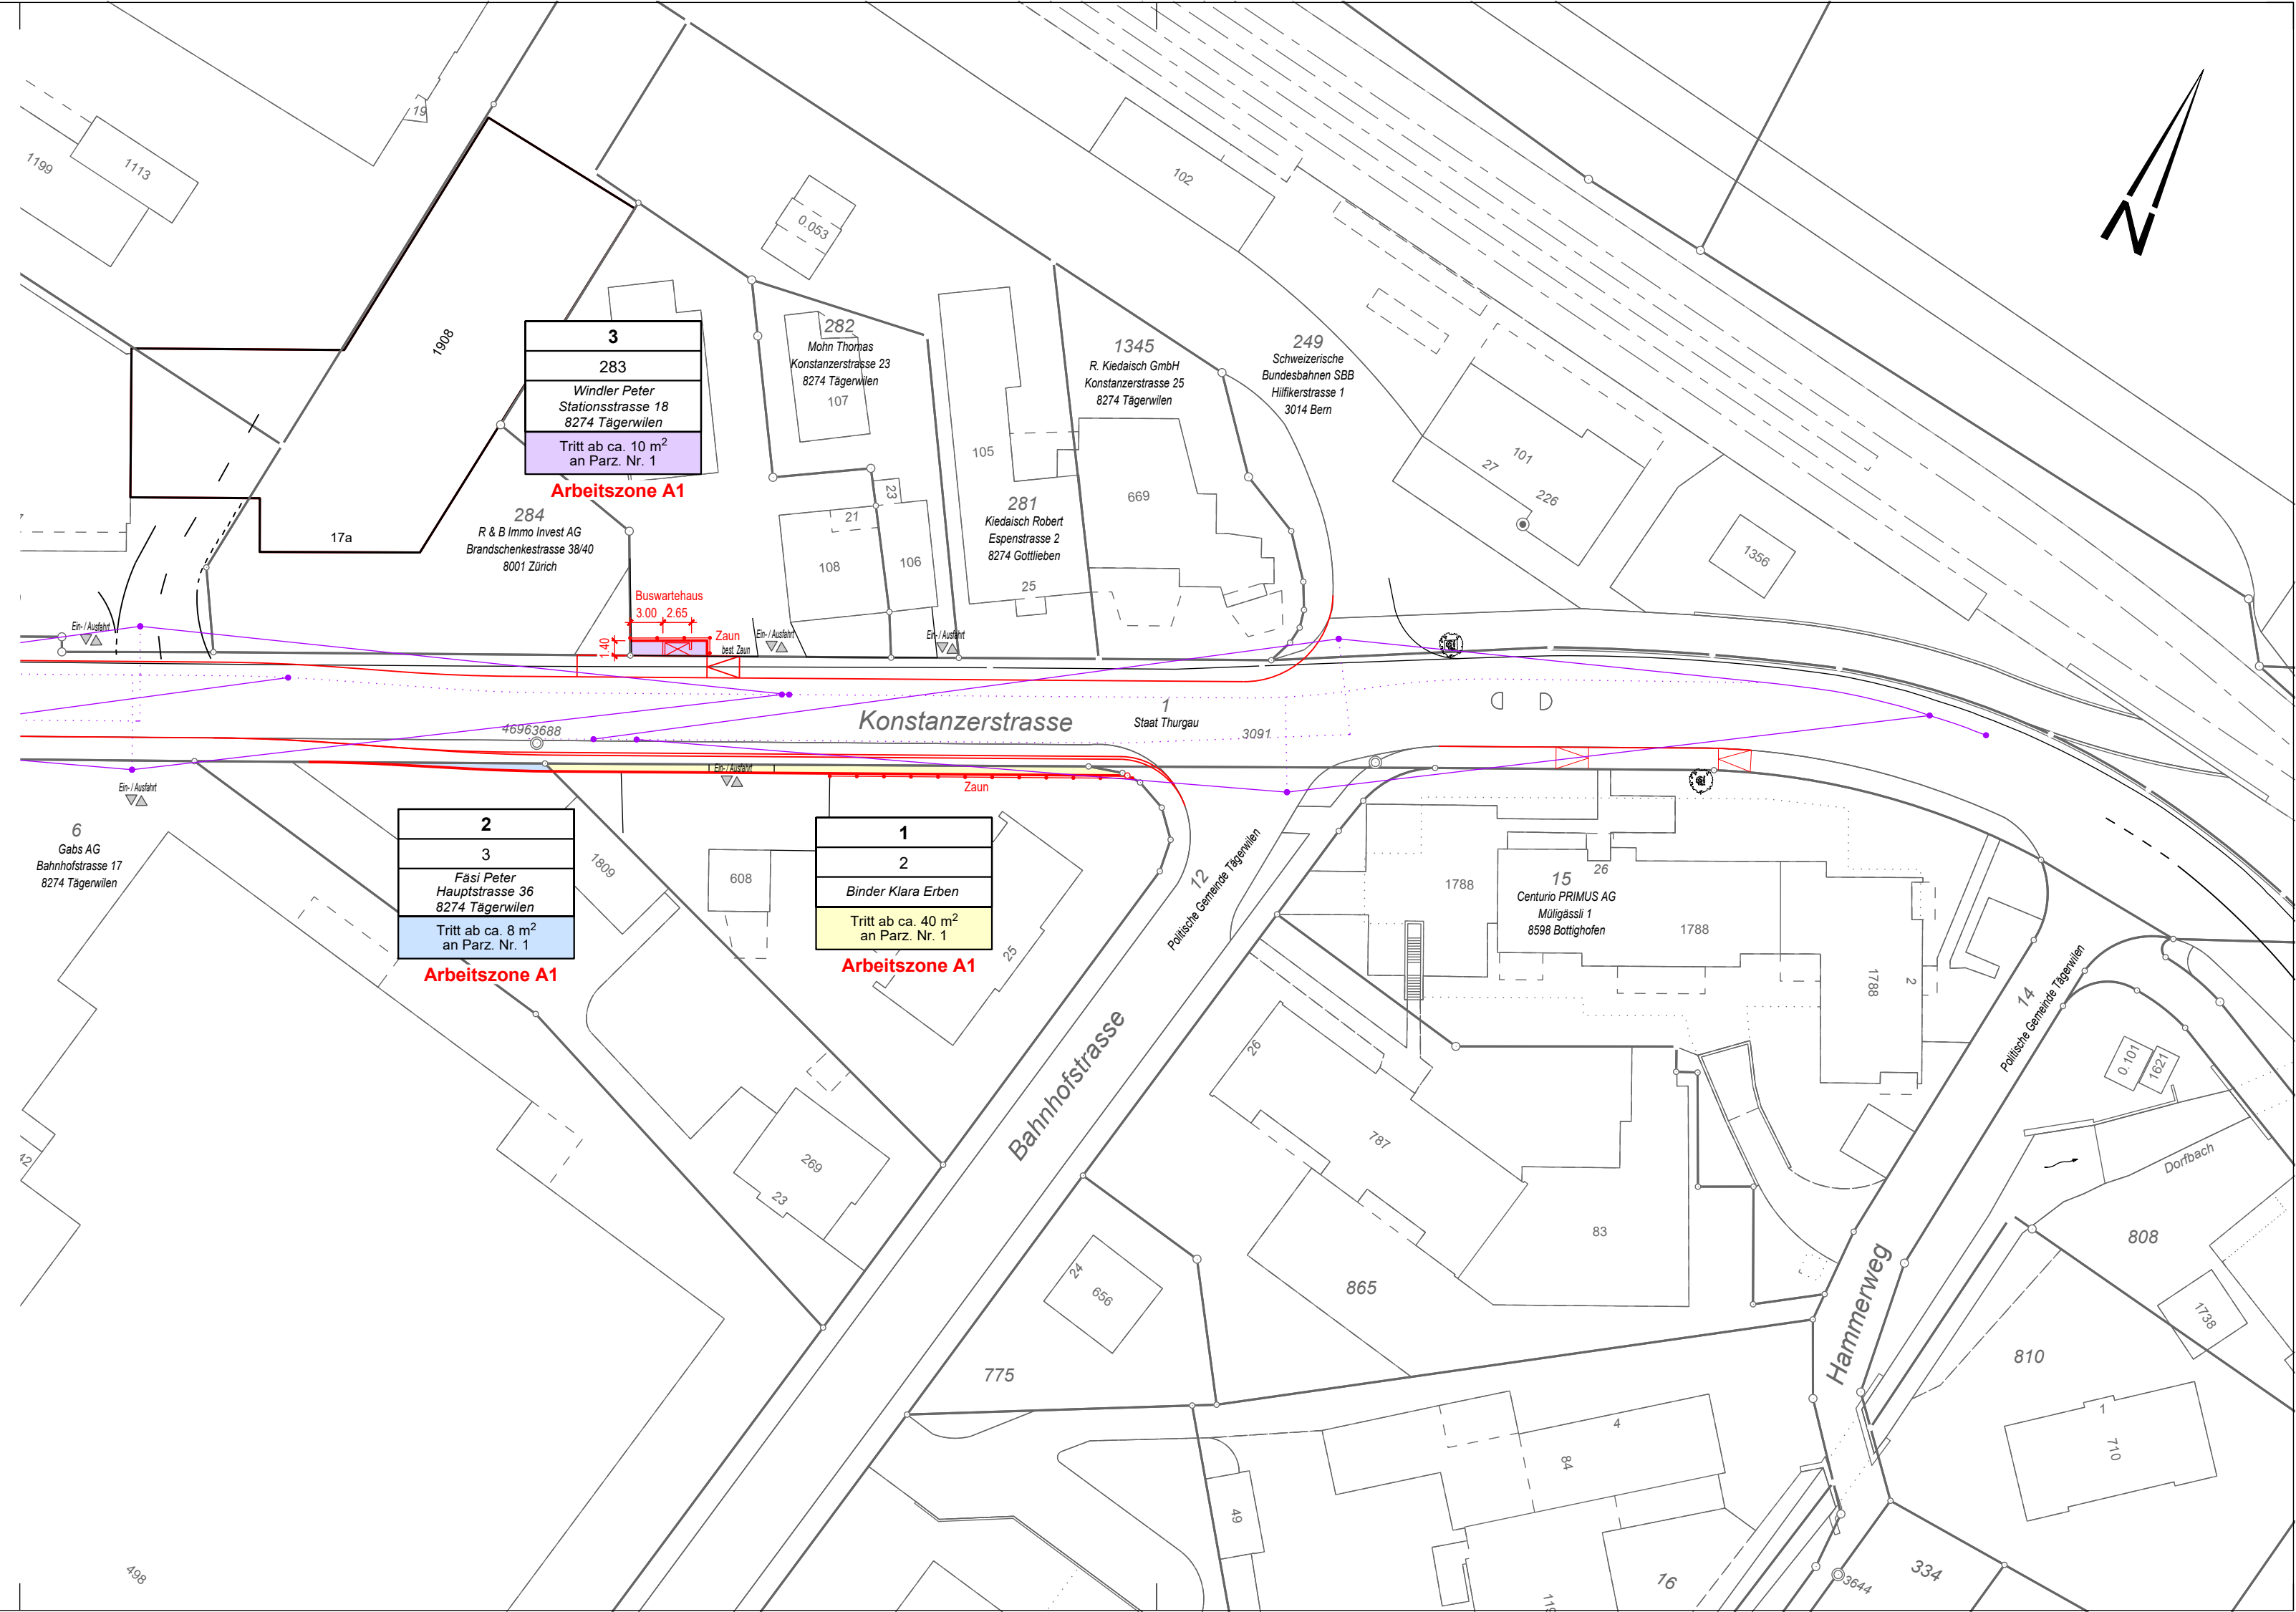

|              |                    |                 |
|--------------|--------------------|-----------------|
| Strassen Nr. | RBBS               | Baustellen Nr.  |
| <b>H13</b>   | <b>B 379 - 382</b> | <b>4696-126</b> |

**PROJEKTVERFASSER :**  
Wälli AG Ingenieure



CH-8570 Weinfelden T. 058 100 90 06 weinfelden@waelli.ch  
Amriswilerstrass 155 www.waelli.ch

**PLAN NR.** 3150-0146-305  
Format: 63.0 x 29.7 cm Date: 3150-0146-305\_Landerwerb.2d

| Aend. | Gez. | Entw. | Kontr. | Datum      |
|-------|------|-------|--------|------------|
|       | nkö  | dpu   | dpu    | 11.07.2025 |

**GENEHMIGUNG :**  
**Kantonales Tiefbauamt**  
Der Kantonsingenieur:

AUSFERTIGUNG FÜR :