



TÄGERWILEN


KANTONSSTRASSE
SCHAFFHAUSEN-KREUZL-RORSCHACH

Sanierung
Konstanzerstrasse ab Kreisel Hertler

AUFLAGEPROJEKT 2025

Situation 1:500
Signalisation - Markierung - Beleuchtung

Strassen Nr. H13	RBBS B 379 - 382	Baustellen Nr. 4696-126										
PROJEKTVERFASSER : Wälli AG Ingenieure		PLAN NR. 3150-0146-308 Format: 126.0 x 29.7 cm Datei: 3150-0146-308_Signalisation.2d										
CH-8570 Weinfelden T. 058 100 90 06 Amrosswilerstrass 155 www.waelli.ch weinfelden@waelli.ch		<table border="1"> <thead> <tr> <th>Aend.</th> <th>Gez.</th> <th>Entw.</th> <th>Kontr.</th> <th>Datum</th> </tr> </thead> <tbody> <tr> <td></td> <td>pfo</td> <td></td> <td>dpu</td> <td>11.07.2025</td> </tr> </tbody> </table>	Aend.	Gez.	Entw.	Kontr.	Datum		pfo		dpu	11.07.2025
Aend.	Gez.	Entw.	Kontr.	Datum								
	pfo		dpu	11.07.2025								
GENEHMIGUNG : Kantonales Tiefbauamt Der Kantonsingenieur:		AUSFERTIGUNG FÜR :										

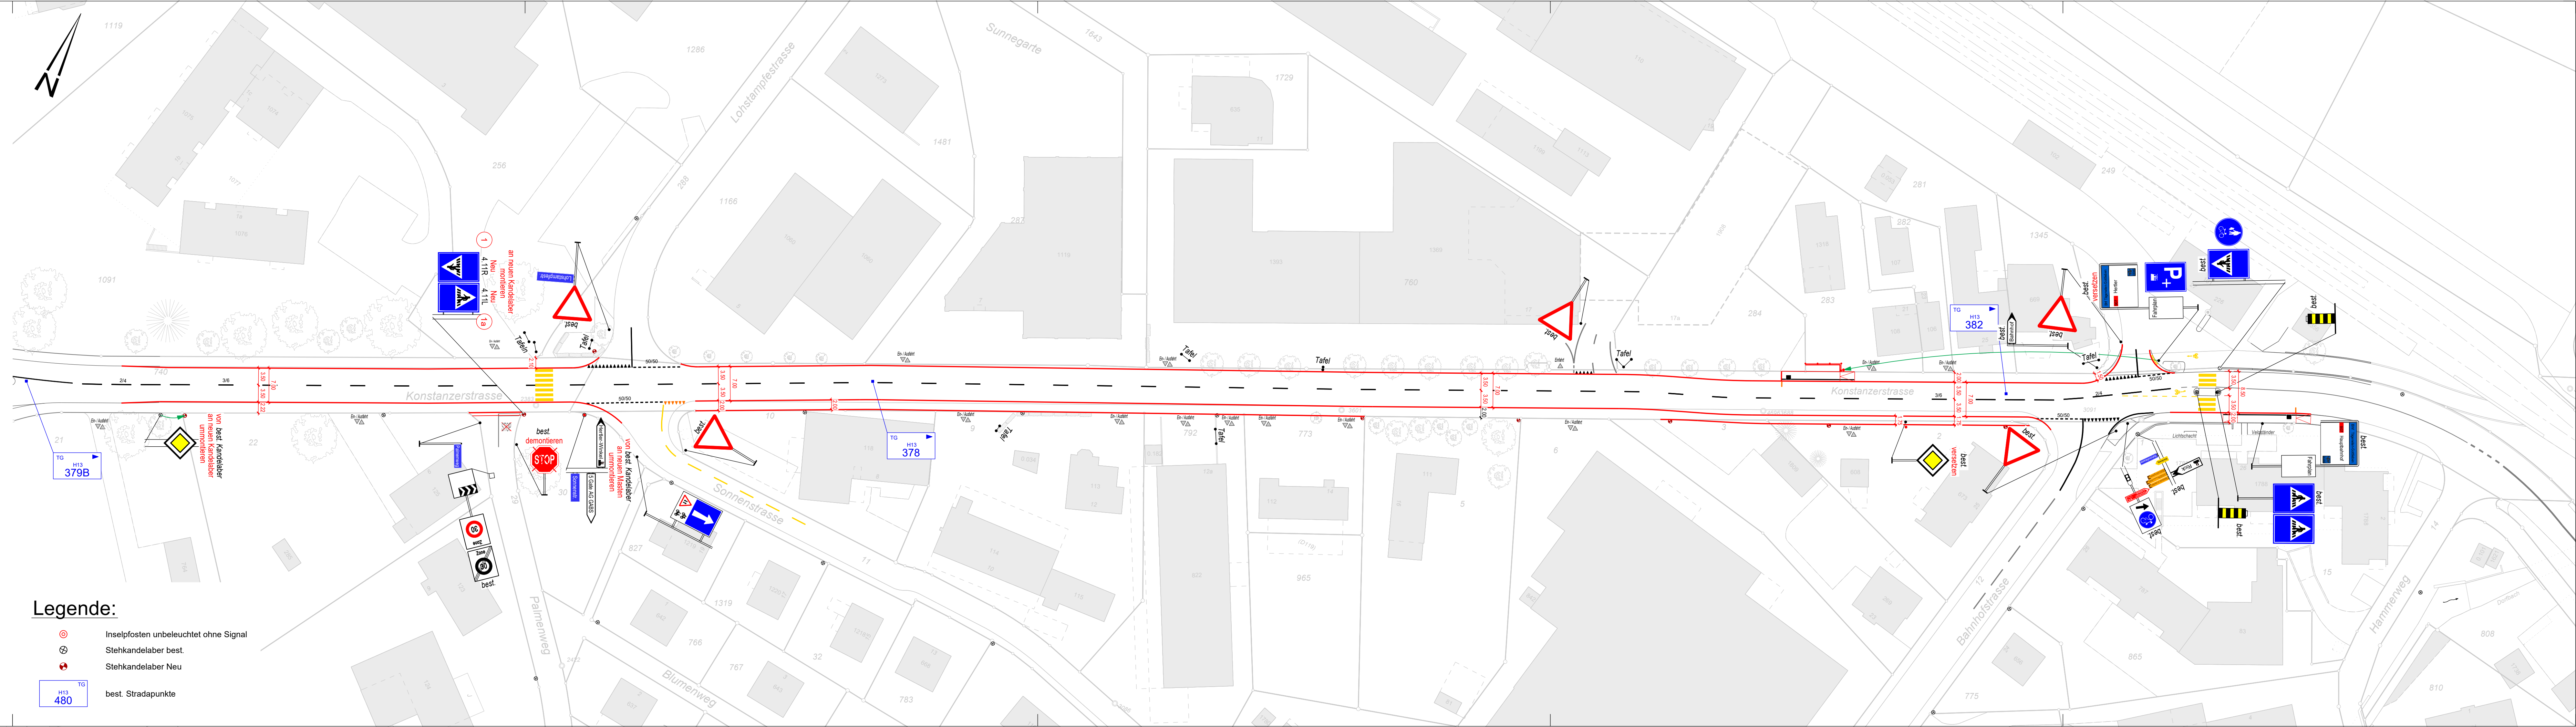

Legende:

- Inselpfosten unbeleuchtet ohne Signal
- Stehkandelaber best.
- Stehkandelaber Neu
- best. Stradpunkte